

1-1-2015

## Centro de integración binacional

Andrés Gustavo Pinzón Parra  
*Universidad de La Salle, Bogotá*

Follow this and additional works at: <https://ciencia.lasalle.edu.co/arquitectura>

---

### Citación recomendada

Pinzón Parra, A. G. (2015). Centro de integración binacional. Retrieved from <https://ciencia.lasalle.edu.co/arquitectura/322>

This Trabajo de grado - Pregrado is brought to you for free and open access by the Facultad de Arquitectura, Diseño y Urbanismo at Ciencia Unisalle. It has been accepted for inclusion in Arquitectura by an authorized administrator of Ciencia Unisalle. For more information, please contact [ciencia@lasalle.edu.co](mailto:ciencia@lasalle.edu.co).







2		100-A		100-A	
10		100-A		100-A	
PROYECTO PROYECTO FINAL DE CARRERA II					
CENTRO DE INTEGRACION BINACIONAL					
COLABORACION ARQUITECTO : ANDRES CUESTA					
ESTUDIANTE ANDRES GUSTAVO PINZON PARRA CODIGO: 70061021					
DISEÑO ARQUITECTONICO: CENTRO DE INTEGRACION BINACIONAL					
CONTIENE CORTE BIBLIOTECA					
ESCALA		1:100		FECHA	
				25-NOVIEMBRE-2013	
AUTOR		DWG		FECHA CORTE	
DISEÑO		ANDRES PINZON		AUTOR	
				ANDRES PINZON	
DISEÑO		ANDRES PINZON		AUTOR	




Z		100-V		10	
PROYECTO		PROYECTO FINAL DE CARRERA I		CENTRO DE INTEGRACION BINACIONAL	
COLABORACION		ARQUITECTO : ANDRÉS CUESTA		ESTUDIANTE	
ANDRÉS GUSTAVO PINZON PARRA		CODIGO: 70081021		DISEÑO ARQUITECTONICO:	
ACADEMIA DE ARTES		CONTIENE		ESPACIO PUBLICO	
Escala: 1:700		Fecha: 26-NOVIEMBRE-2013		Autor: ANDRÉS PINZON	
Tipo: DWG		Fecha: 26-NOVIEMBRE-2013		Autor: ANDRÉS PINZON	
Nombre: ANDRÉS PINZON		Fecha: 26-NOVIEMBRE-2013		Autor: ANDRÉS PINZON	
Estado: PLANO EN		Fecha: 26-NOVIEMBRE-2013		Autor: ANDRÉS PINZON	

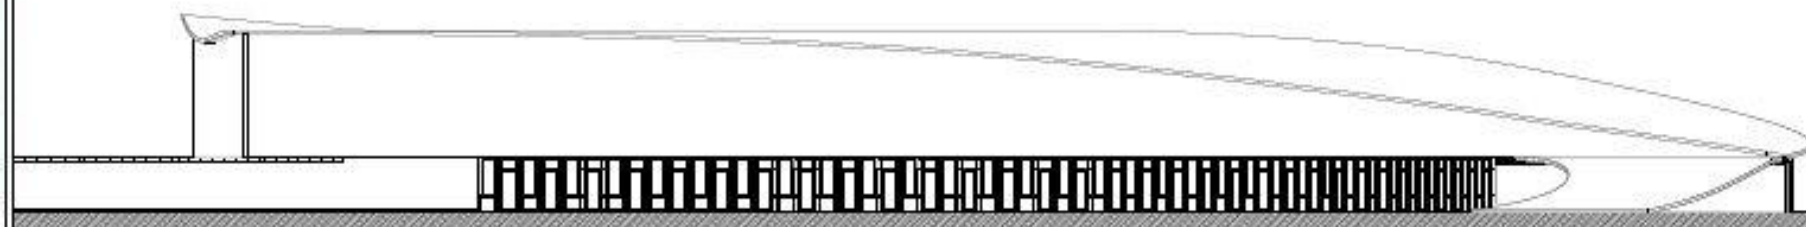

C		A-001	
10		10.000.00	
PROYECTO PROYECTO FINAL DE CARRERA I			
CENTRO DE INTEGRACION BINACIONAL			
COLABORACION ARQUITECTO : ANDRES CUESTA			
ESTUDIANTE ANDRES GUSTAVO PINZON PARRA CODIGO: 70081021			
DISEÑO ARQUITECTONICO: CENTRO DE INEGRACION BINACIONAL			
CONTIENE FACHADA			
ESCALA	1:100	FECHA	28-NOVIEMBRE-2013
FORMATO	DWG	FECHA CORRE	
ELABORADO	ANDRES PINZON	ELABORADO	ANDRES PINZON
REVISADO		PLANTILLA	

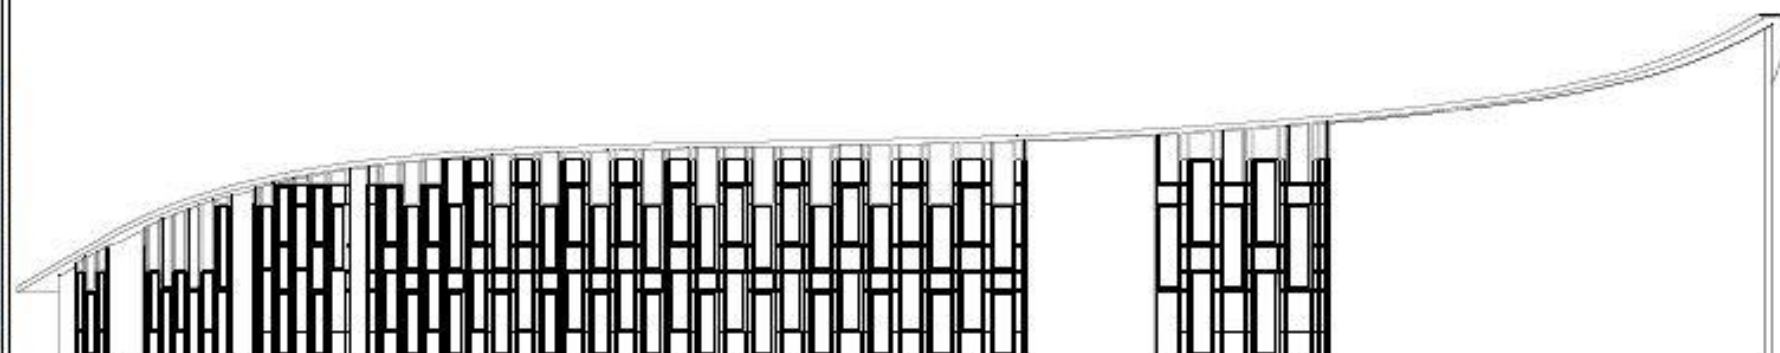

2		A-001		FECHA	
10				26-NOVIEMBRE-2013	
PROYECTO PROYECTO FINAL DE CARRERA I					
CENTRO DE INTEGRACION BINACIONAL					
COLABORACION ARQUITECTO : ANDRES CUESTA					
ESTUDIANTE ANDRES GUSTAVO PINZON PARRA CODIGO: 70081021					
DISEÑO ARQUITECTONICO: CENTRO DE INEGRACION BINACIONAL					
CONTIENE FACHADA					
ESCALA		FECHA			
1:100		26-NOVIEMBRE-2013			
FORMATO		FECHA IMPR			
DWG					
DISEÑO		ELABORACION			
ANDRES PINZON		ANDRES PINZON			
FOLIO		FOLIO DE		FOLIO TOTAL	
10				10	

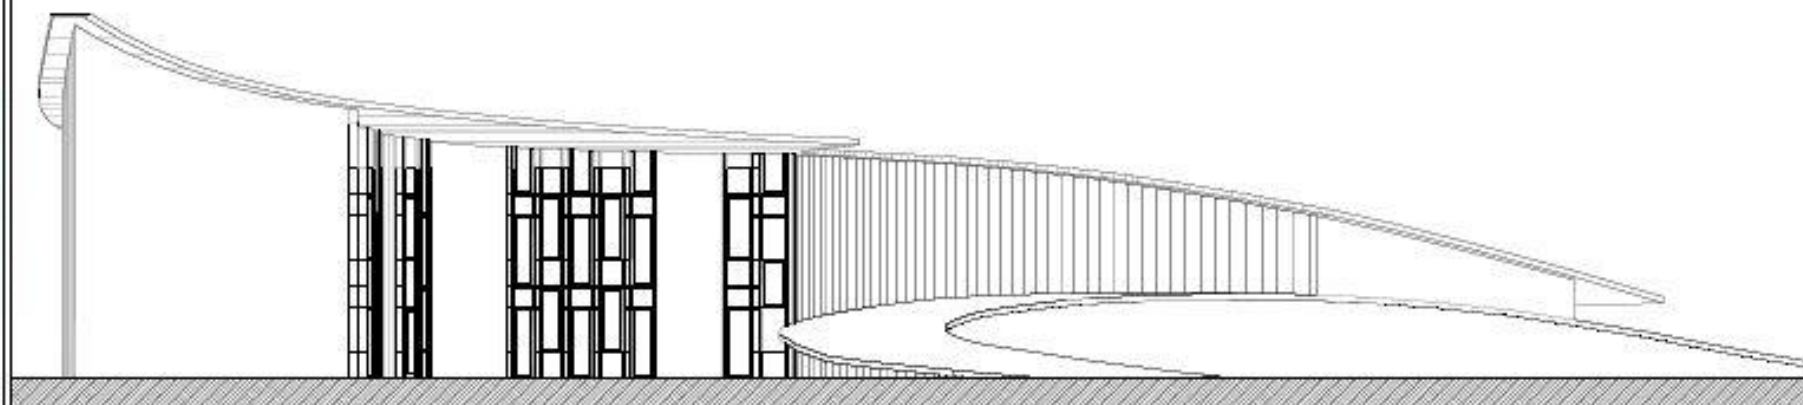

Z		A-001		FECHA	
10				28-NOVIEMBRE-2013	
					
PROYECTO PROYECTO FINAL DE CARRERA I					
CENTRO DE INTEGRACION BINACIONAL					
COLABORACION ARQUITECTO : ANDRES CUESTA					
ESTUDIANTE ANDRES GUSTAVO PINZON PARRA CODIGO: 70081021					
DISEÑO ARQUITECTONICO: CENTRO DE INTEGRACION BINACIONAL					
CONTIENE FACHADA					
ESCALA		FECHA			
1:100		28-NOVIEMBRE-2013			
FORMATO		FECHA TOTAL			
DWG					
AUTOR		ELABORACION			
ANDRES PINZON		ANDRES PINZON			
REVISOR		FECHA DE		FECHA TOTAL	



2		100-A-001	
01		01	
PROYECTO PROYECTO FINAL DE CARRERA I			
CENTRO DE INTEGRACION BINACIONAL			
COLABORACION ARQUITECTO : ANDRÉS CUESTA			
ESTUDIANTE ANDRÉS GUSTAVO PINZON PARRA CODIGO: 70081021			
DISEÑO ARQUITECTONICO:  CENTRO DE INEGRACION BINACIONAL			
CONTIENE  PLANTA DE CUBIERTAS			
ESCALA 1:700		FECHA 25-NOVIEMBRE-2013	
AUTOR CUESTA DWG		FECHA CORRE	
DISEÑO ANDRÉS PINZON		ELABORACIÓN ANDRÉS PINZON	
REVISIÓN		FECHA DE	
		FECHA DE	




2		A-001	
01		01	
PROYECTO PROYECTO FINAL DE CARRERA I			
CENTRO DE INTEGRACION BINACIONAL			
COLABORACION ARQUITECTO: ANDRES CUESTA			
ESTUDIANTE ANDRES GUSTAVO PINZON PAURA CODIGO: 70081021			
DISEÑO ARQUITECTONICO:  <b>BIBLIOTECA</b>			
CONTIENE  PLANTA NIVEL 1			
ESCALA	1:150	FECHA	26-NOVIEMBRE-2013
FORMATO	DWG	FECHA COR.	
PROYECTO	ANDRES PINZON	PROYECTO	ANDRES PINZON
REVISOR		PROYECTO	




Z		100-V	
PROYECTO		PROYECTO FINAL DE CARRERA II	
CENTRO DE INTEGRACION BINACIONAL			
COLABORACION		ARQUITECTO: ANDRÉS CUESTA	
ESTUDIANTE		ANDRÉS GUSTAVO PINZON PARRA	
CODIGO:		70081021	
DISEÑO ARQUITECTONICO:		BIBLIOTECA	
CONTIENE		PLANTA NIVEL 2	
ESCALA	1:150	FECHA	26-NOVIEMBRE-2013
FORMATO	DWG	FECHA CORRECCION	
ELABORADO	ANDRÉS PINZON	REVISADO	ANDRÉS PINZON
PROYECTO	PROYECTO	PROYECTO	PROYECTO



Z		100 -V		FECHA	
10		10		25-NOVIEMBRE-2013	
					
PROYECTO PROYECTO FINAL DE CARRERA II					
CENTRO DE INTEGRACION BINACIONAL					
					
COLABORACION ARQUITECTO: ANDRES CUESTA					
ESTUDIANTE ANDRES GUSTAVO PINZON PARRA CODIGO: 70081021					
DISEÑO ARQUITECTONICO:  BIBLIOTECA					
CONTIENE PLANTA NIVEL 3					
Escala		Escala		Escala	
1:150		25-NOVIEMBRE-2013			
Materia		Materia		Materia	
DWG					
Autor		Elaborado por		Elaborado por	
ANDRES PINZON		ANDRES PINZON		ANDRES PINZON	
Revisado		Aprobado		Aprobado	

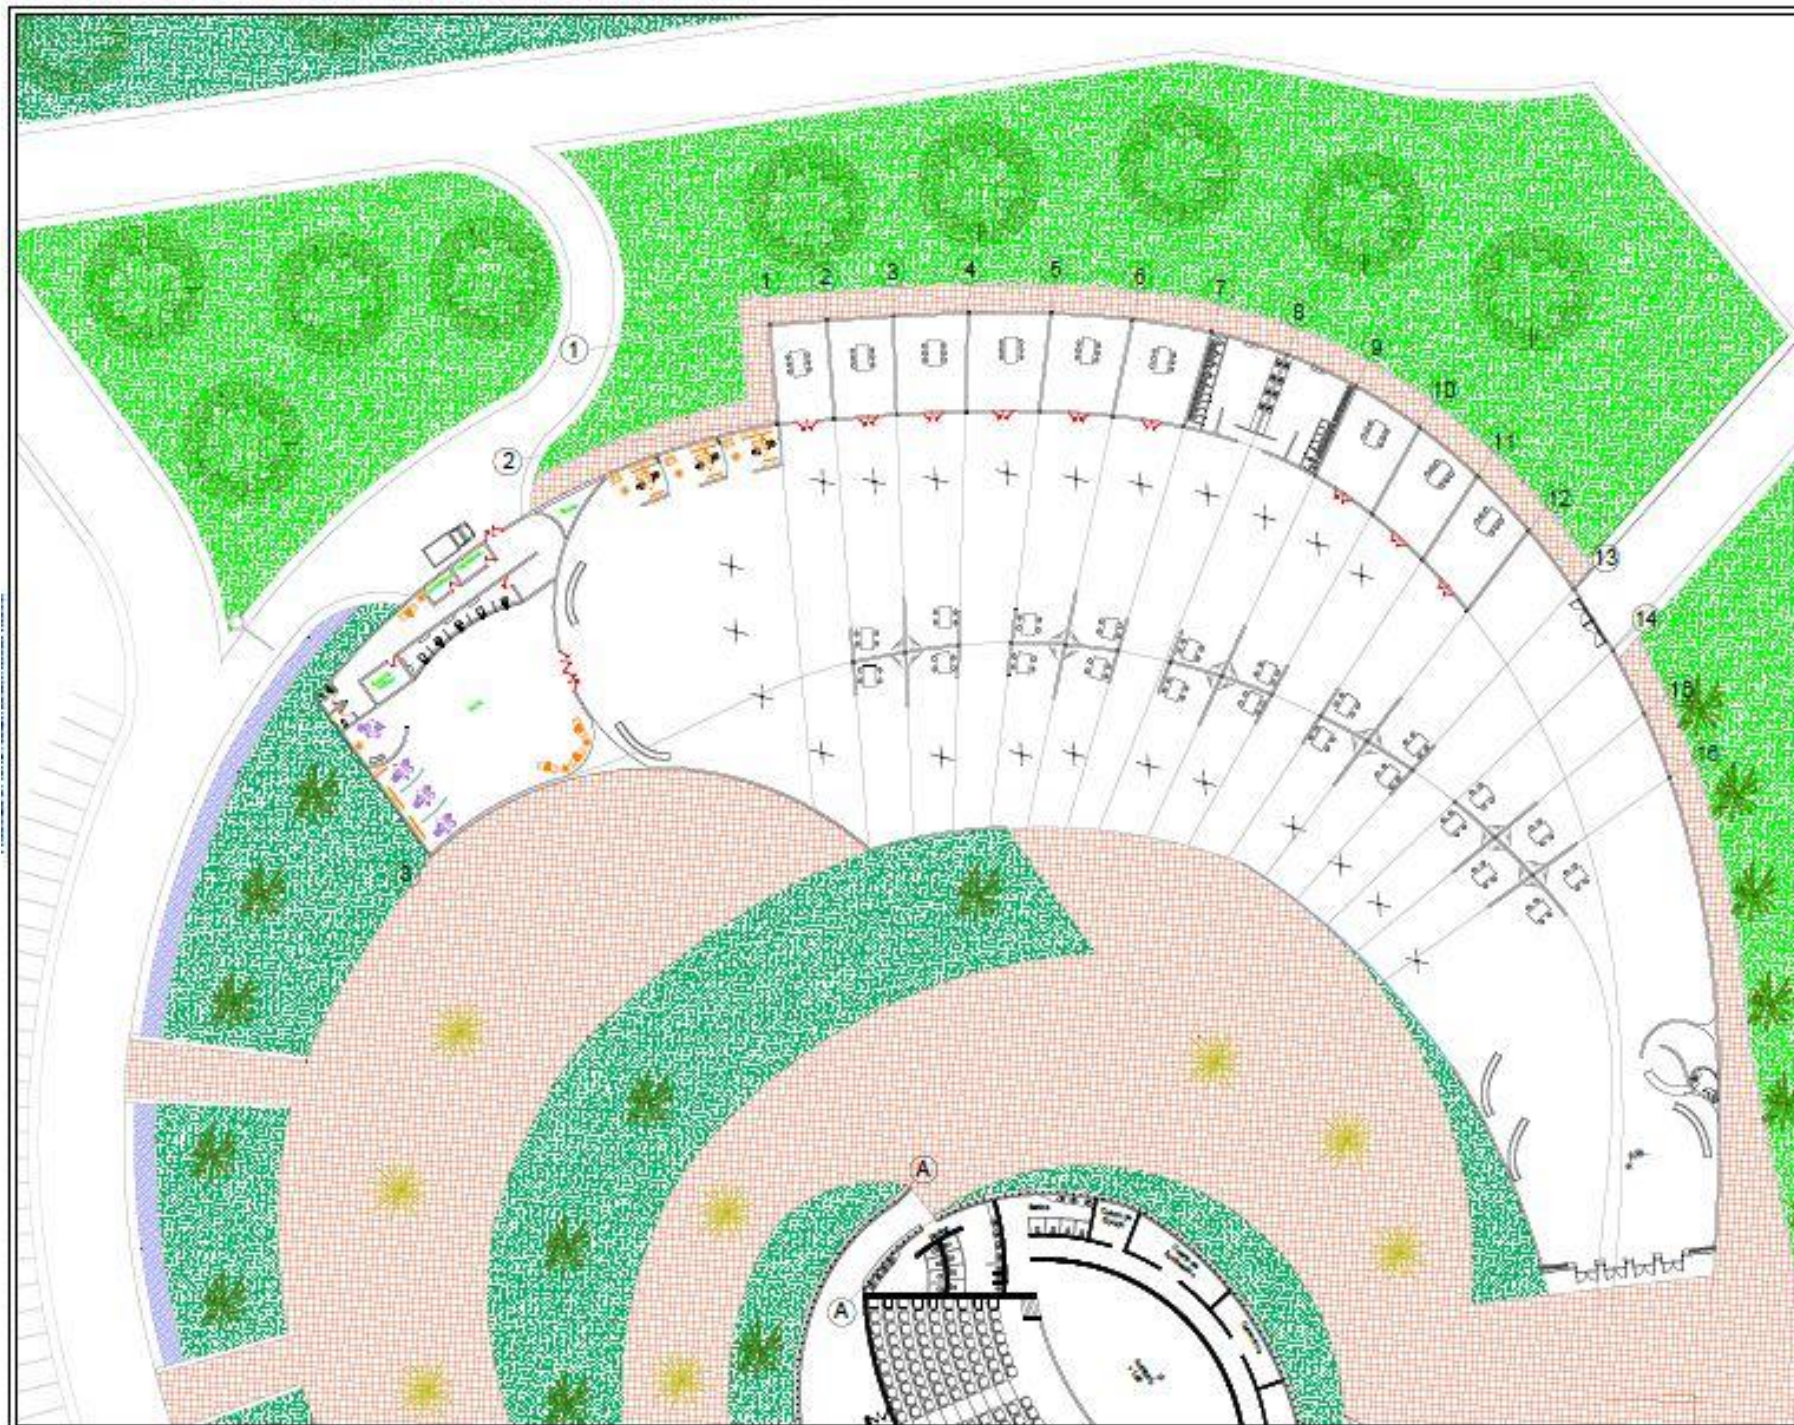

2		A-001	
01		01	
PROYECTO PROYECTO FINAL DE CARRERA I			
CENTRO DE INTEGRACION BINACIONAL			
COLABORACION ARQUITECTO : ANDRES CUESTA			
ESTUDIANTE ANDRES GUSTAVO PINZON PARRA CODIGO: 70081021			
DISEÑO ARQUITECTONICO:  PABELLON			
CONTIENE PLANTA NIVEL 1			
ESCALA	1:200	FECHA	26-NOVIEMBRE-2013
REVISOR	DWG	FECHA CORRECCION	
ELABORADO	ANDRES PINZON	APROBADO	ANDRES PINZON
REVISOR		FECHA CORRECCION	

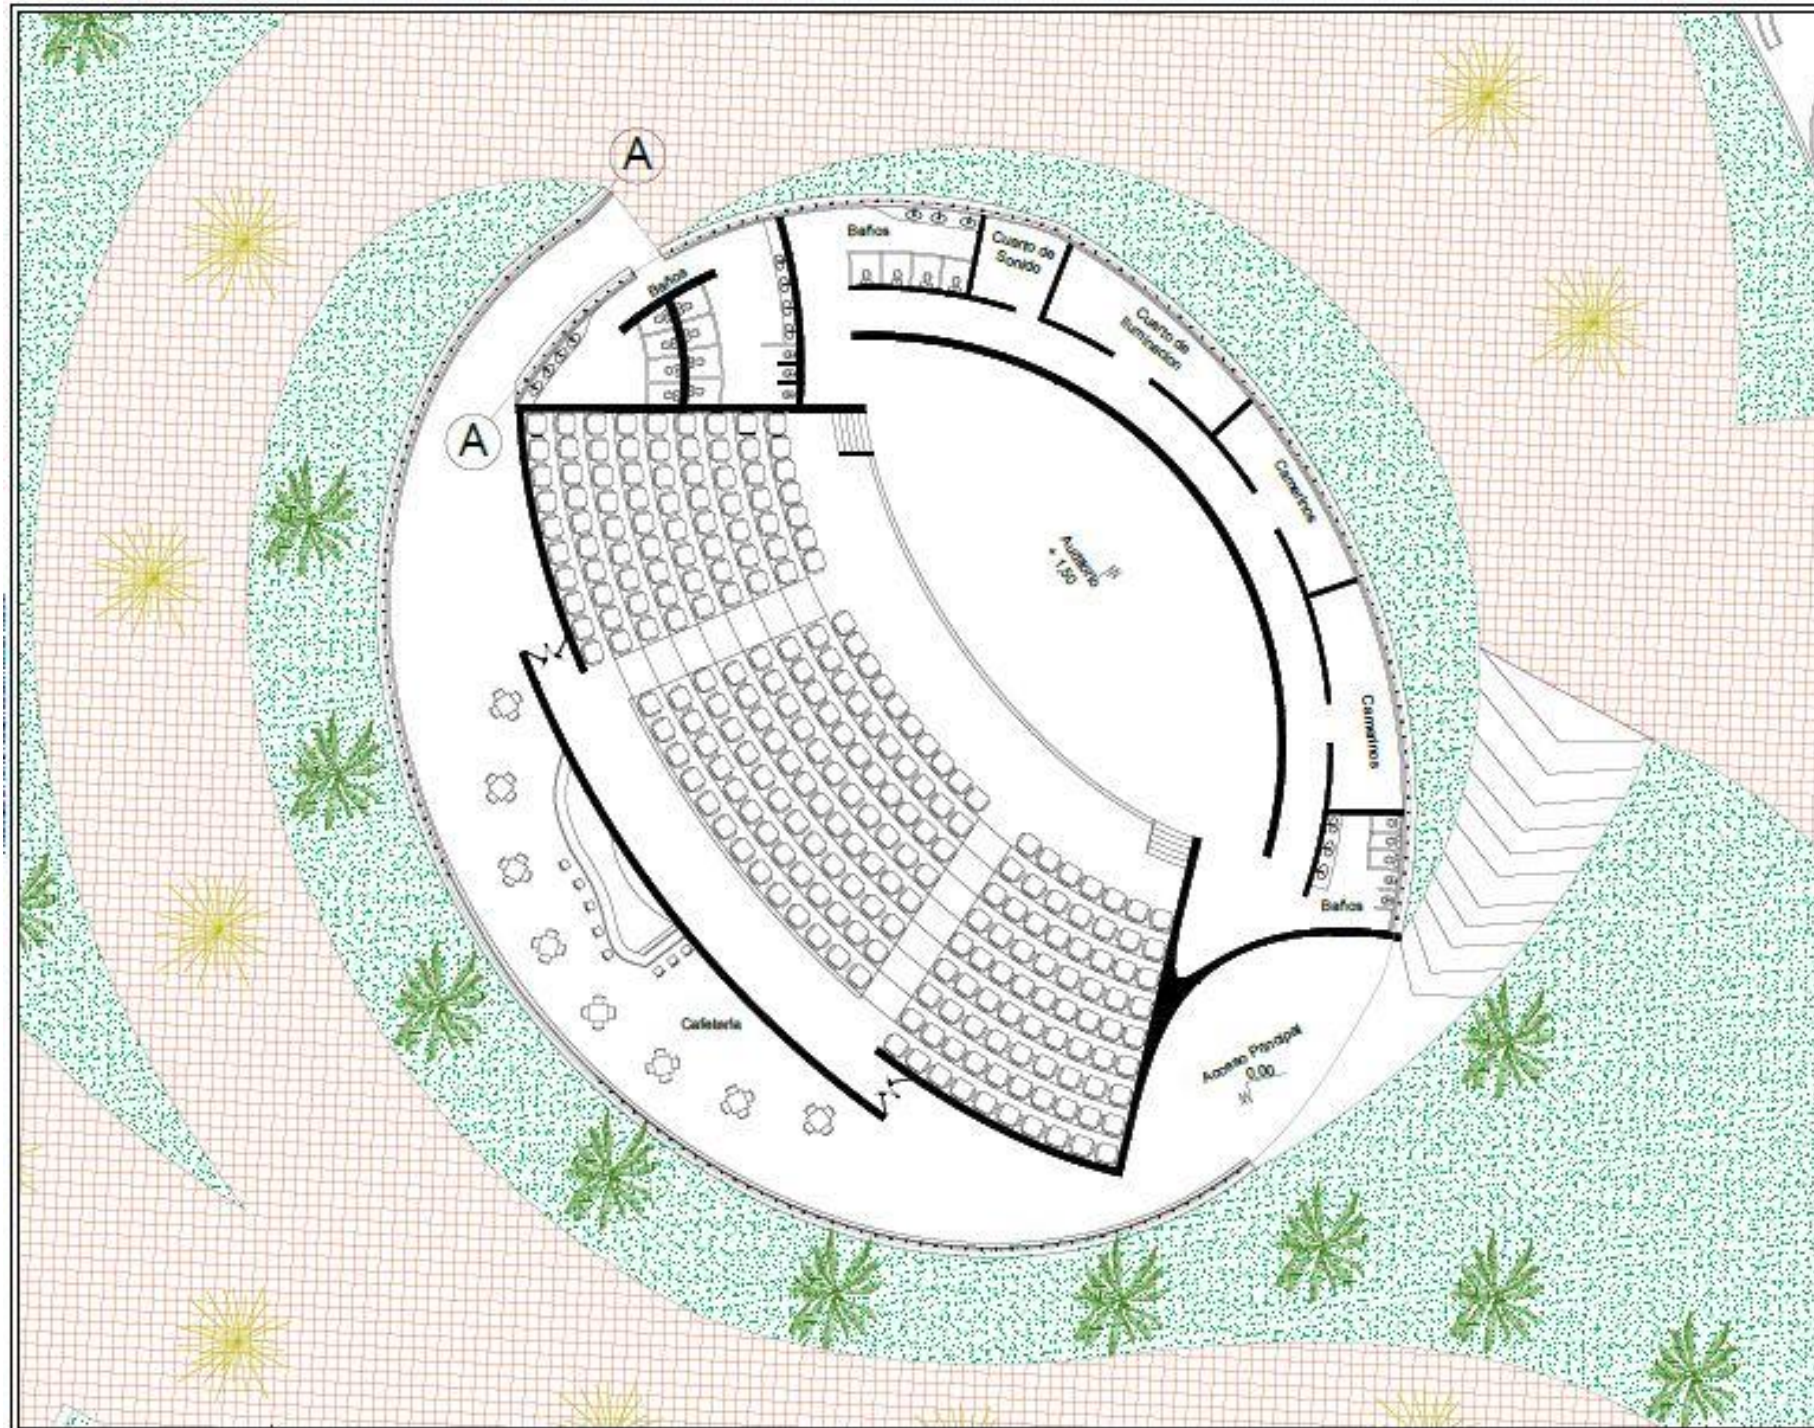

Z		100 -A	
PROYECTO PROYECTO FINAL DE CARRERA I			
CENTRO DE INTEGRACION BINACIONAL			
COLABORACION ARQUITECTO: ANDRÉS CUESTA			
ESTUDIANTE ANDRÉS GUSTAVO PINZON PARRA CODIGO: 70081021			
DISEÑO ARQUITECTONICO:  <b>TEATRO</b>			
CONTIENE PLANTA NIVEL 1			
ESCALA	1:150	FECHA	26-NOVIEMBRE-2015
FORMATO	DWG	FECHA CORRE	
ELABORADO	ANDRÉS PINZON	REVISADO	ANDRÉS PINZON
PROYECTO	PLANTA NIVEL 1	FECHA CORRE	