



# MODELO DE VIVIENDA UNIFAMILIAR BIOCLIMATICO EN CLIMA CALIDO SECO EN EL CASO DE S.A.I

San Andrés Isla-Colombia

## Planta Primer Piso

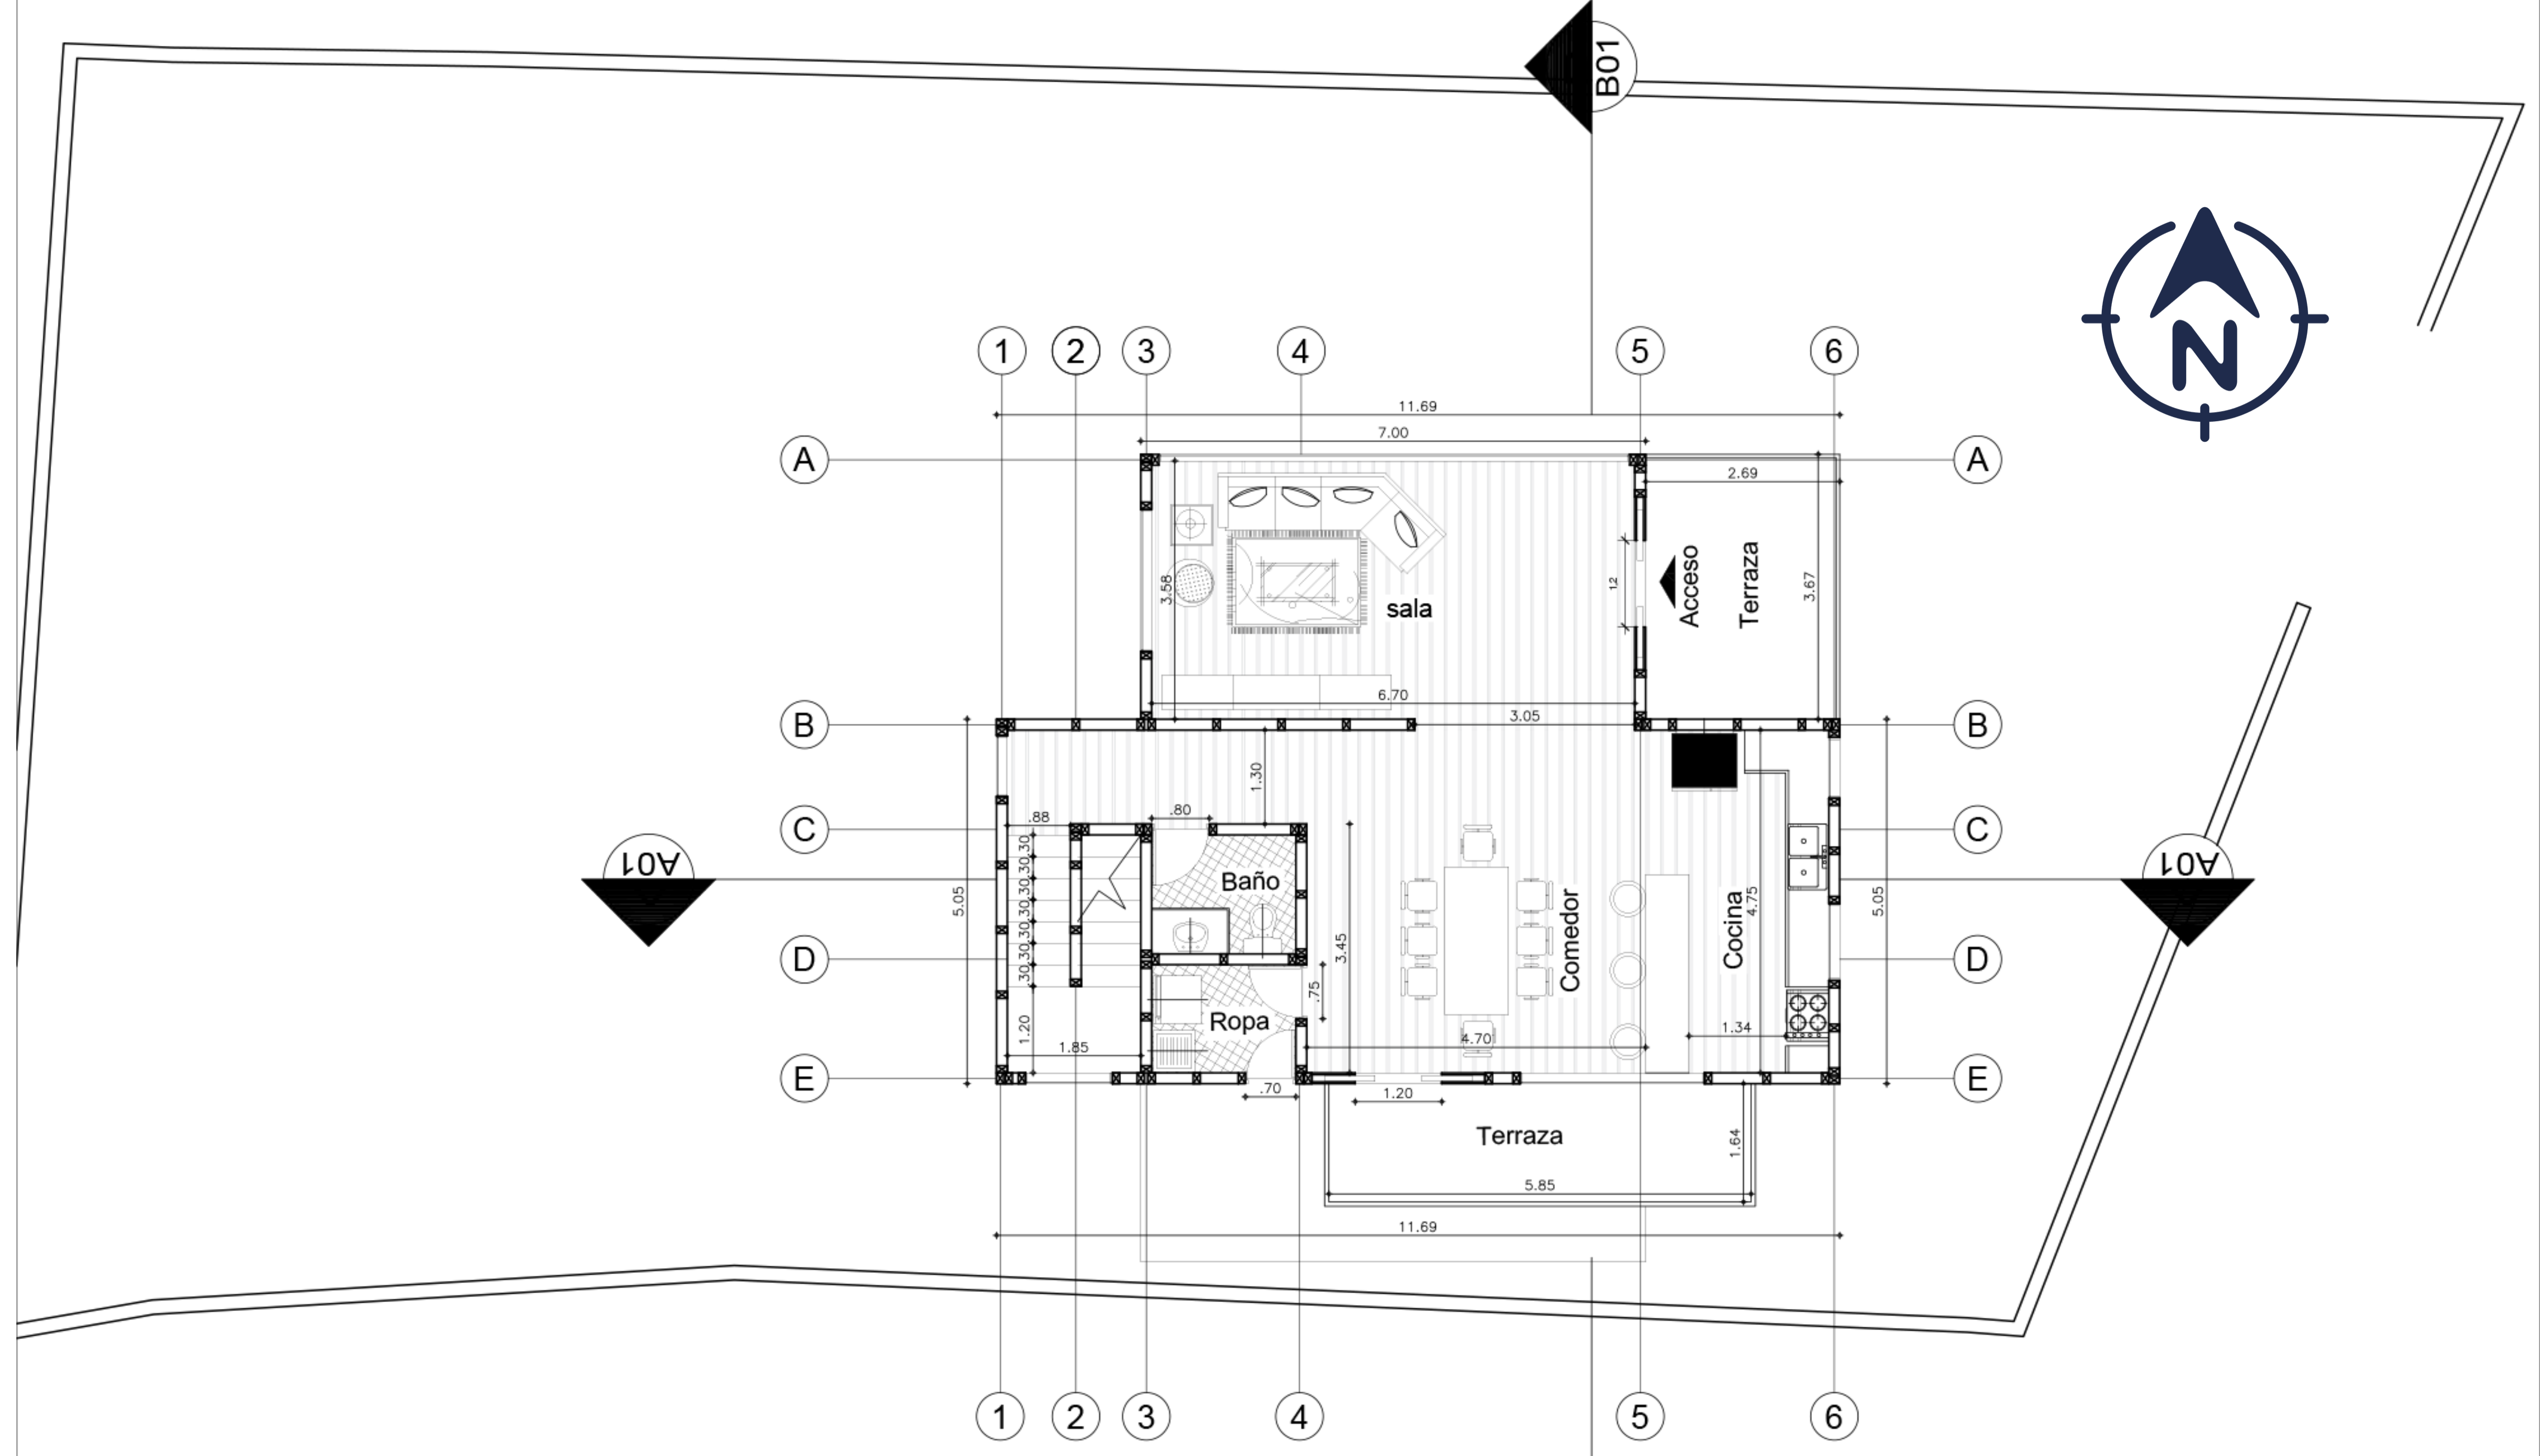

## Planta Segundo Piso

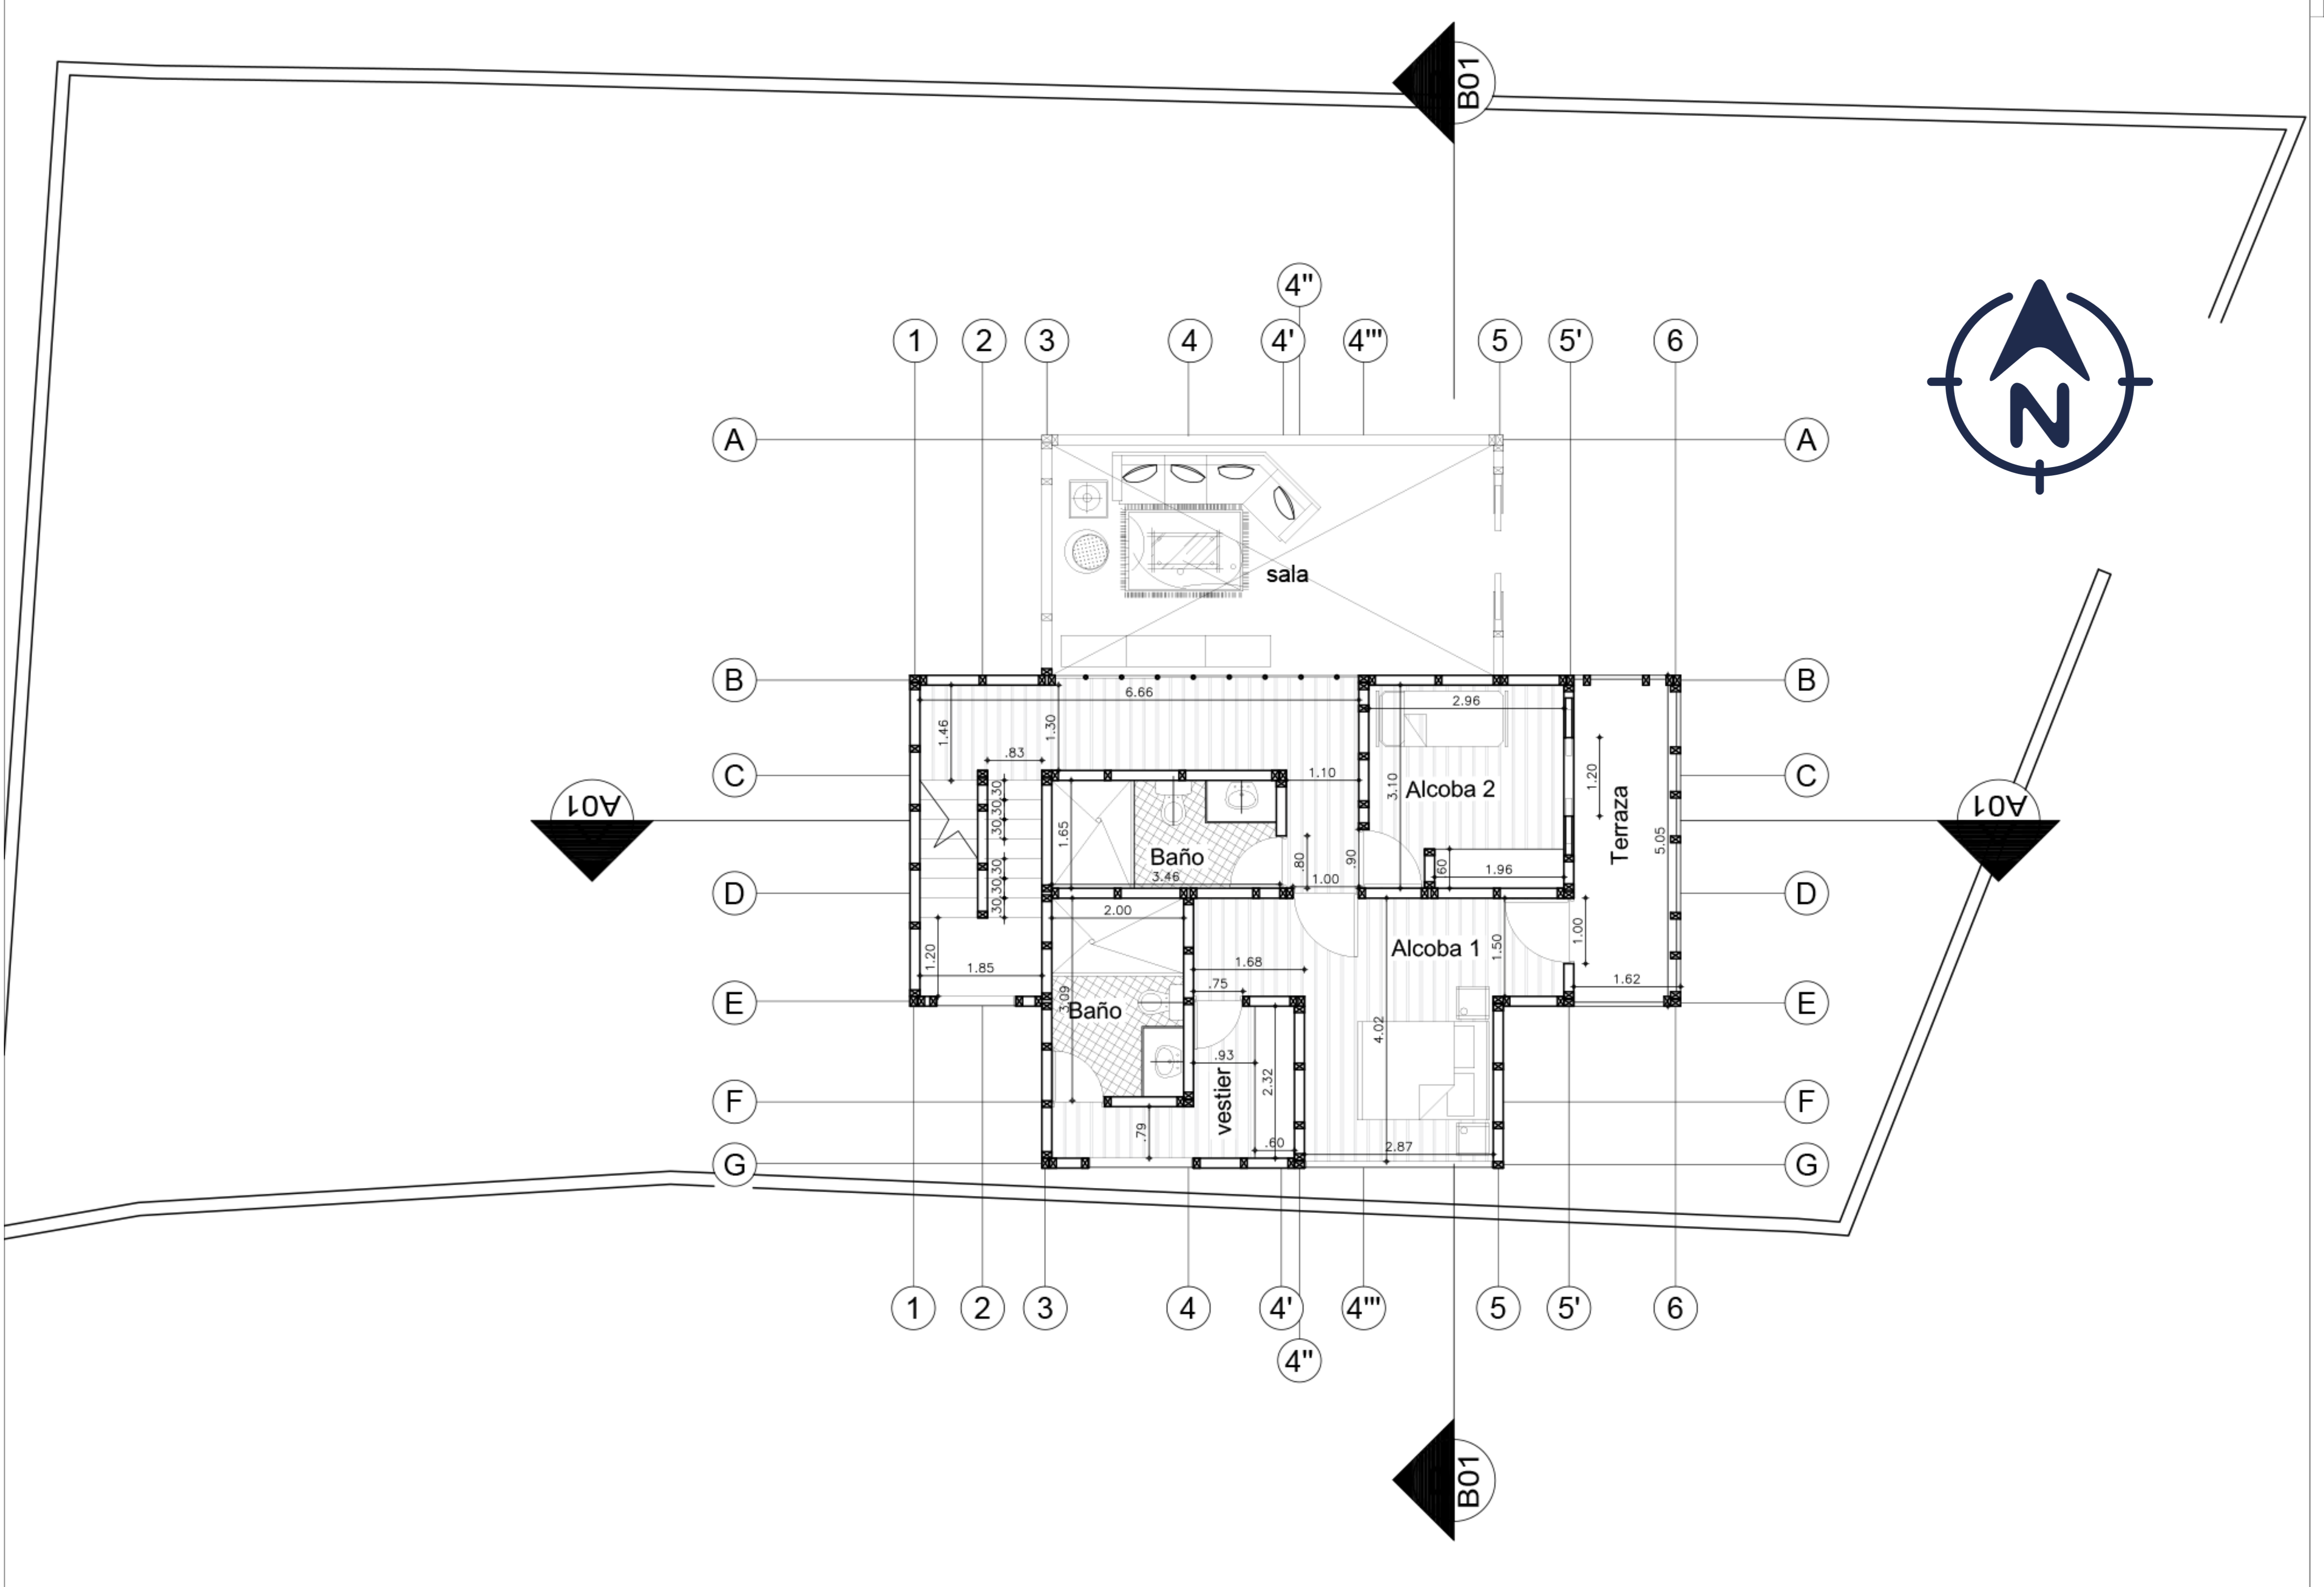

PROPUESTA

